


平面図	縮尺	1/500		学校名	東聖小学校

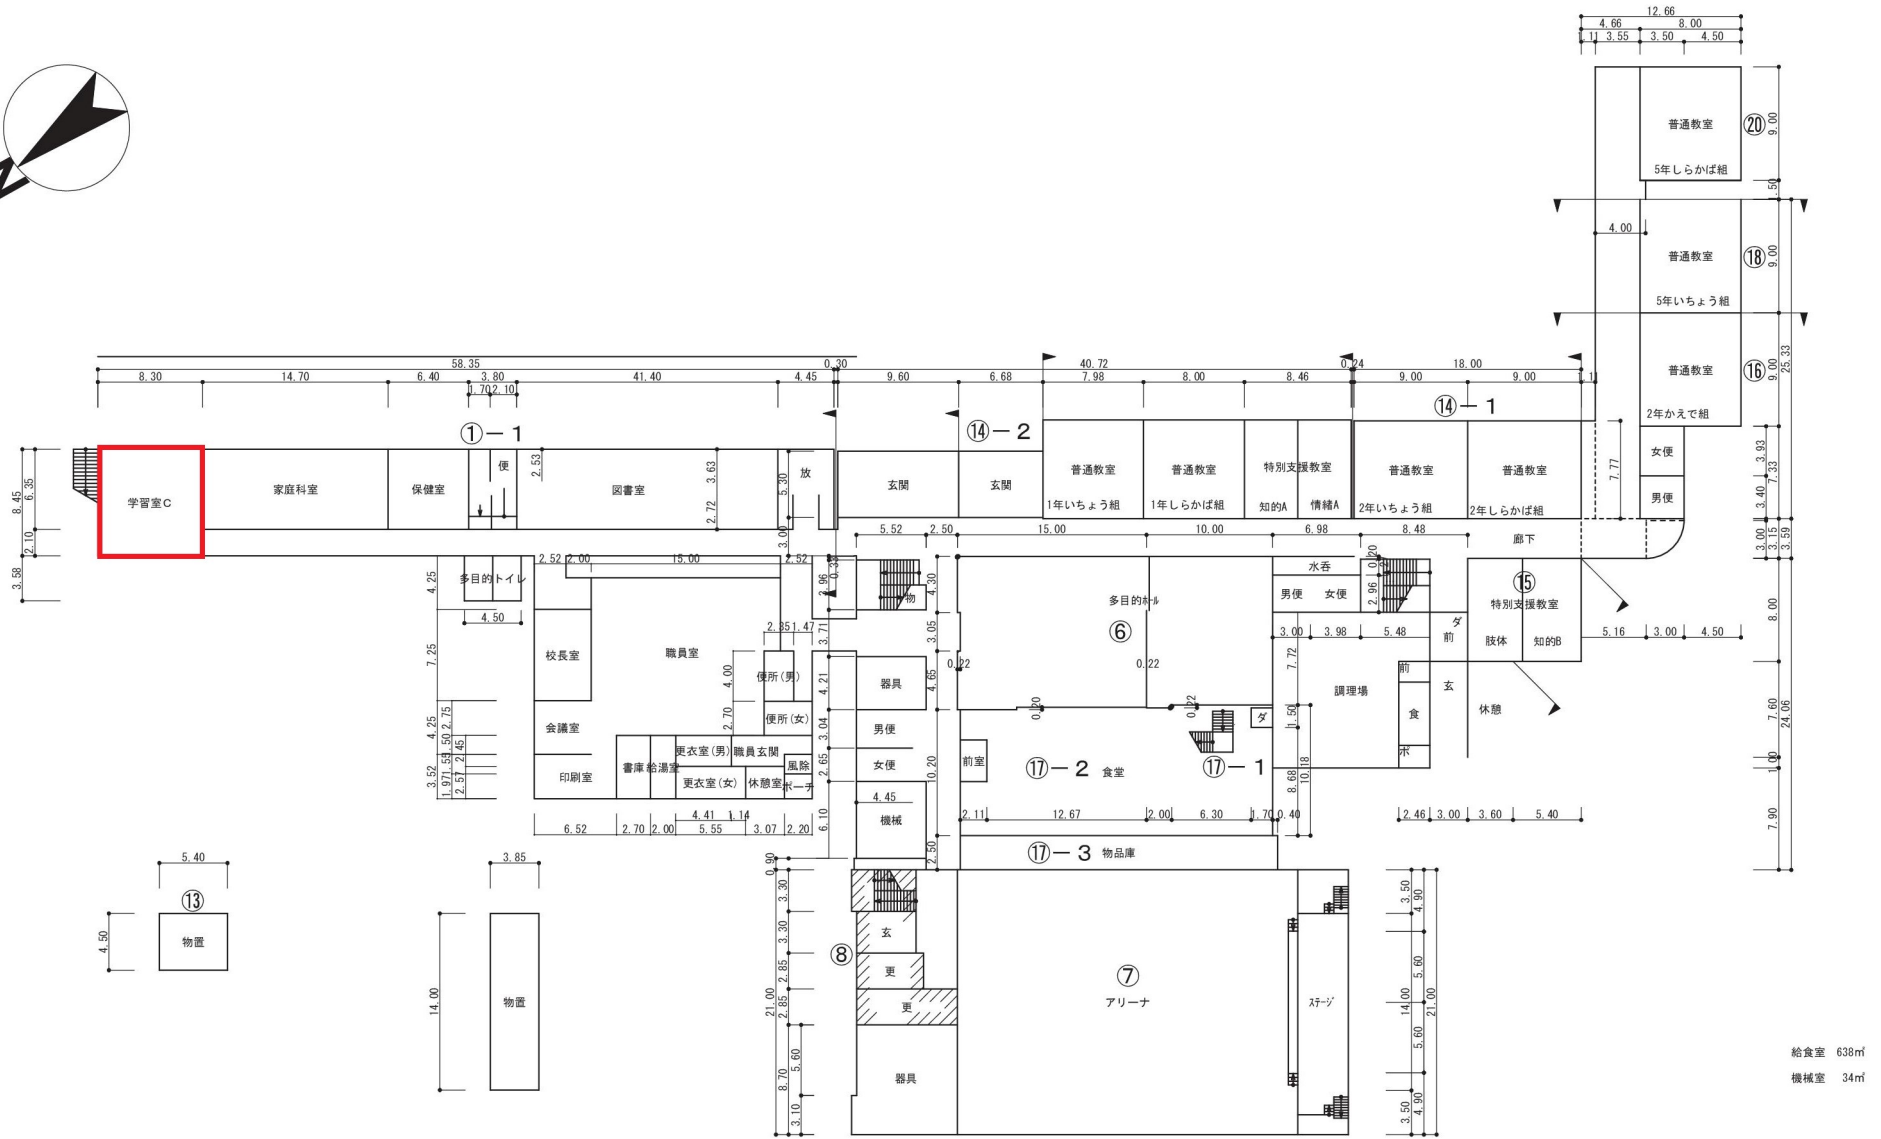

給食室 638㎡
機械室 34㎡

物置 平面図

地階 平面図


1階 平面図





凡 例

- 洋 - 洋室
- 玄 - 玄関
- 台 - 台所
- 居 - 居間
- 和 - 和室
- 押 - 押入
- 浴 - 浴室
- 脱 - 脱衣室

■1階平面図

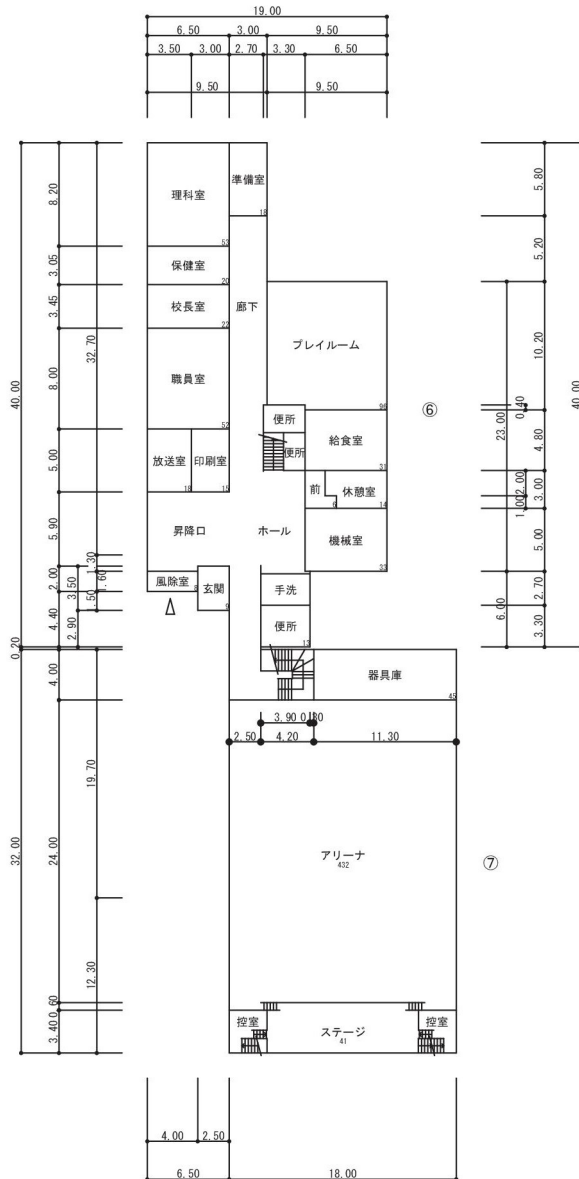


■2階平面図

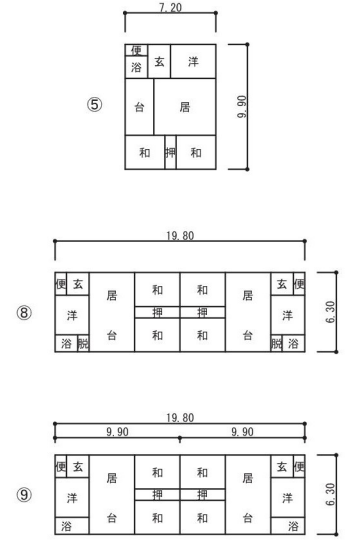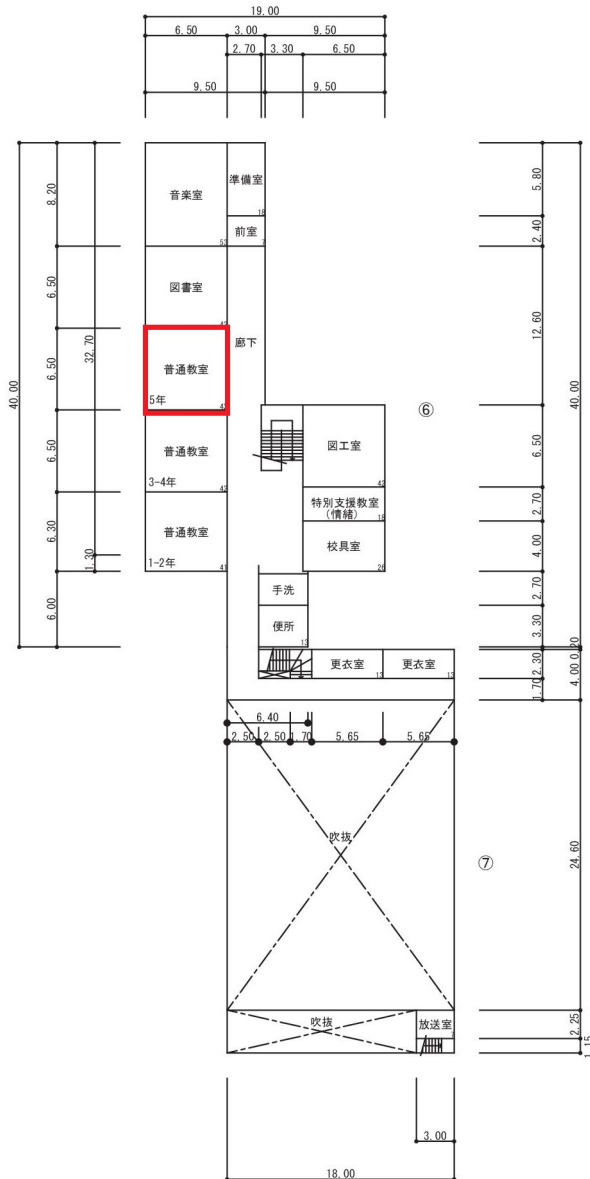


(令和 5 年度)

平面図	縮尺	1/600	学校名	東神楽中学校
		0 5 10 15 20m		

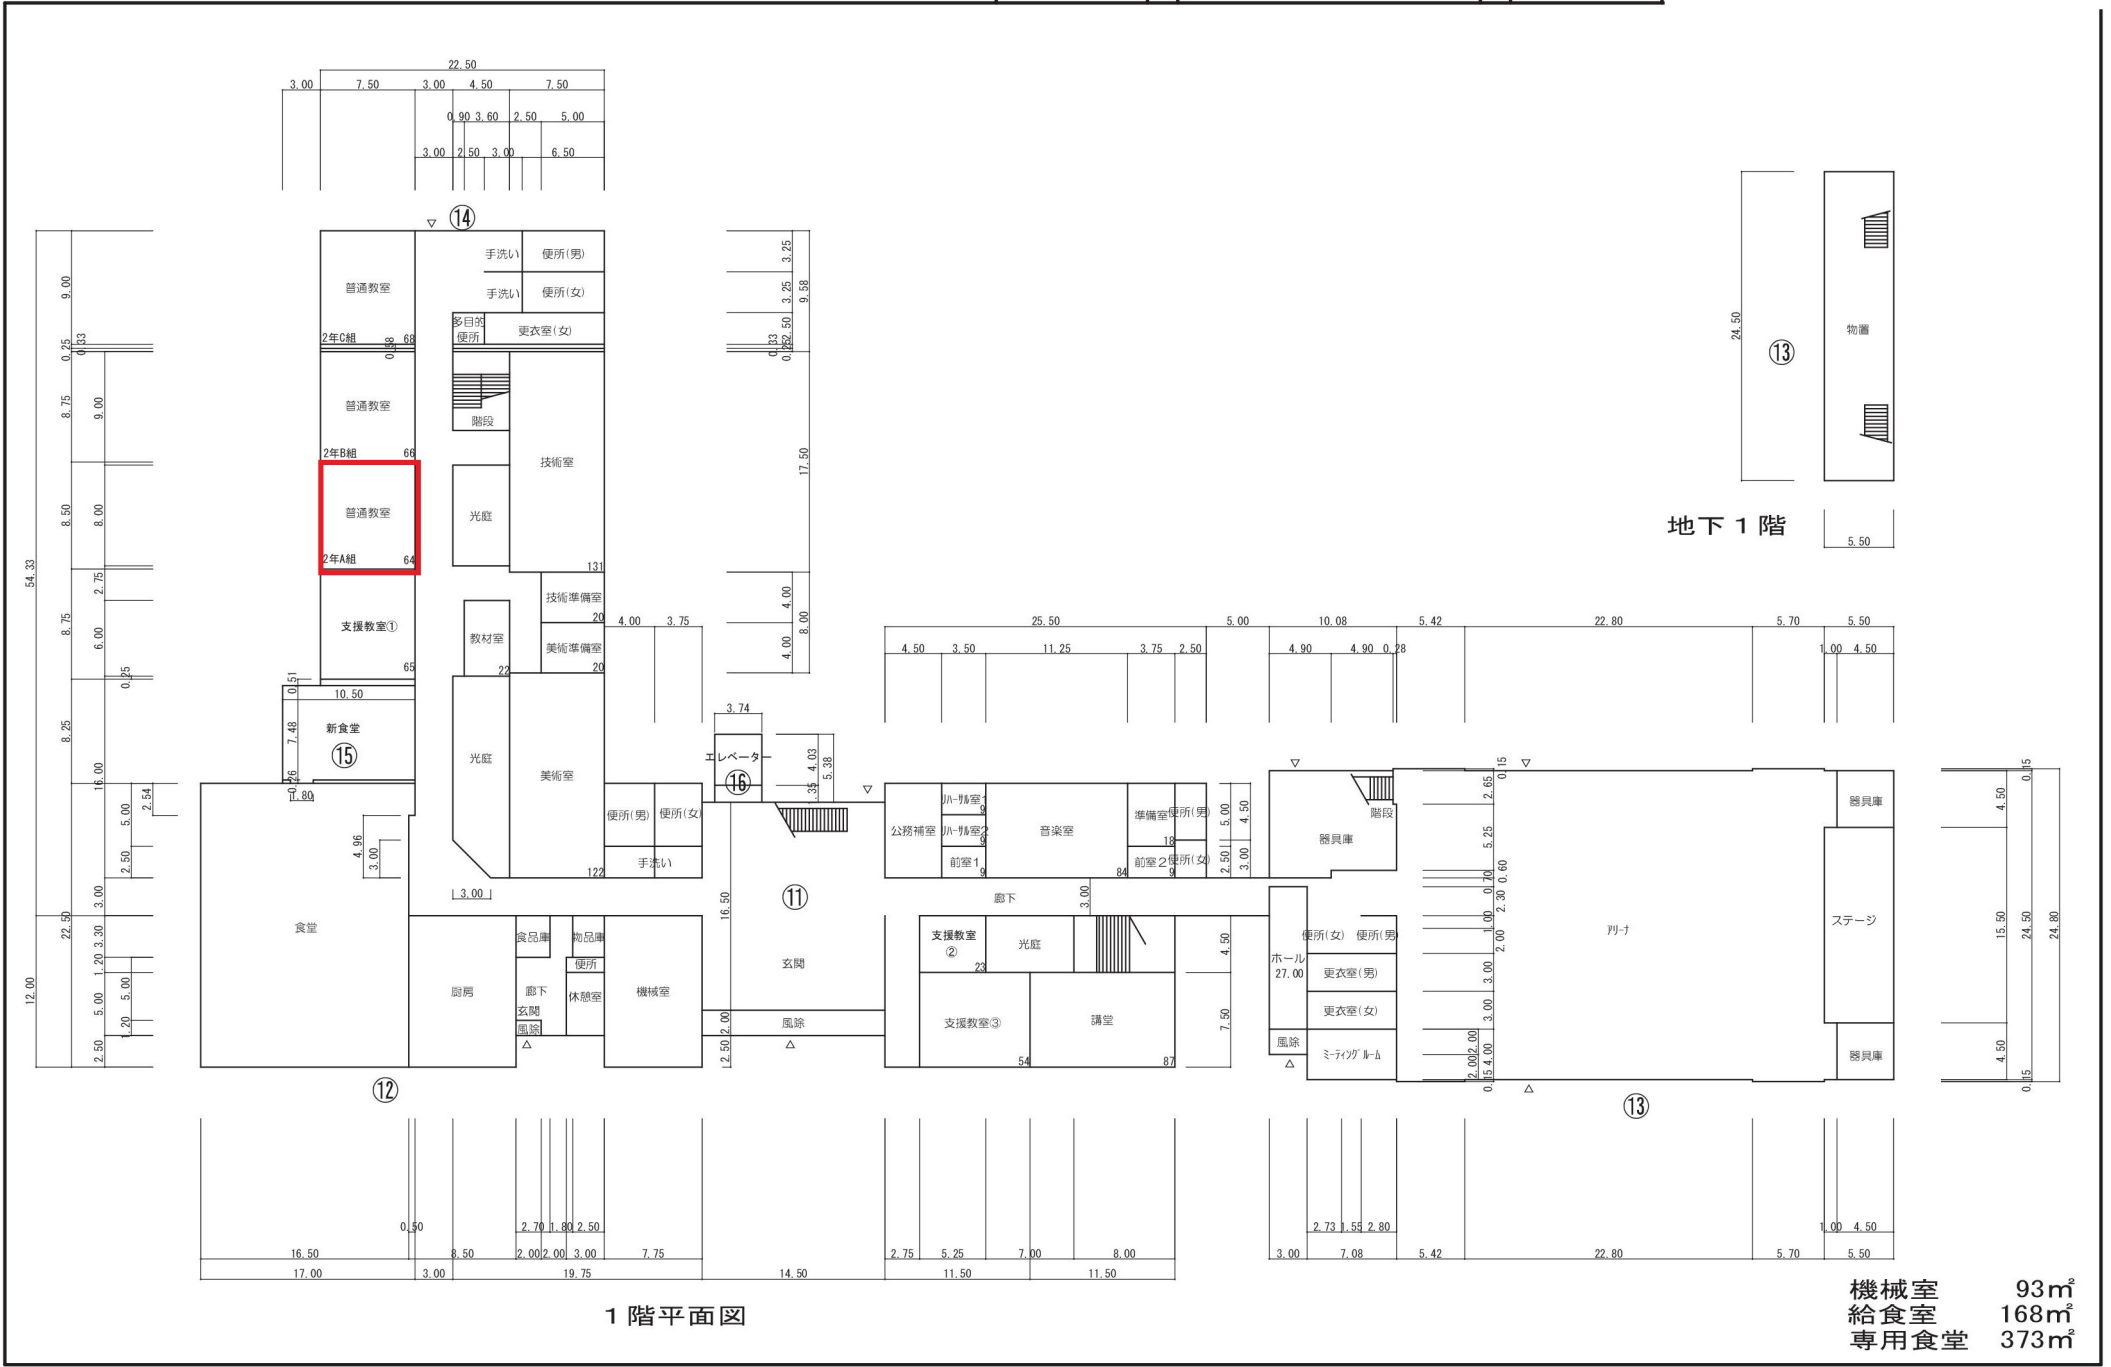


地下1階


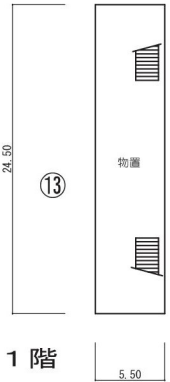


1階平面図

機械室 93^m²
 給食室 168^m²
 専用食堂 373^m²

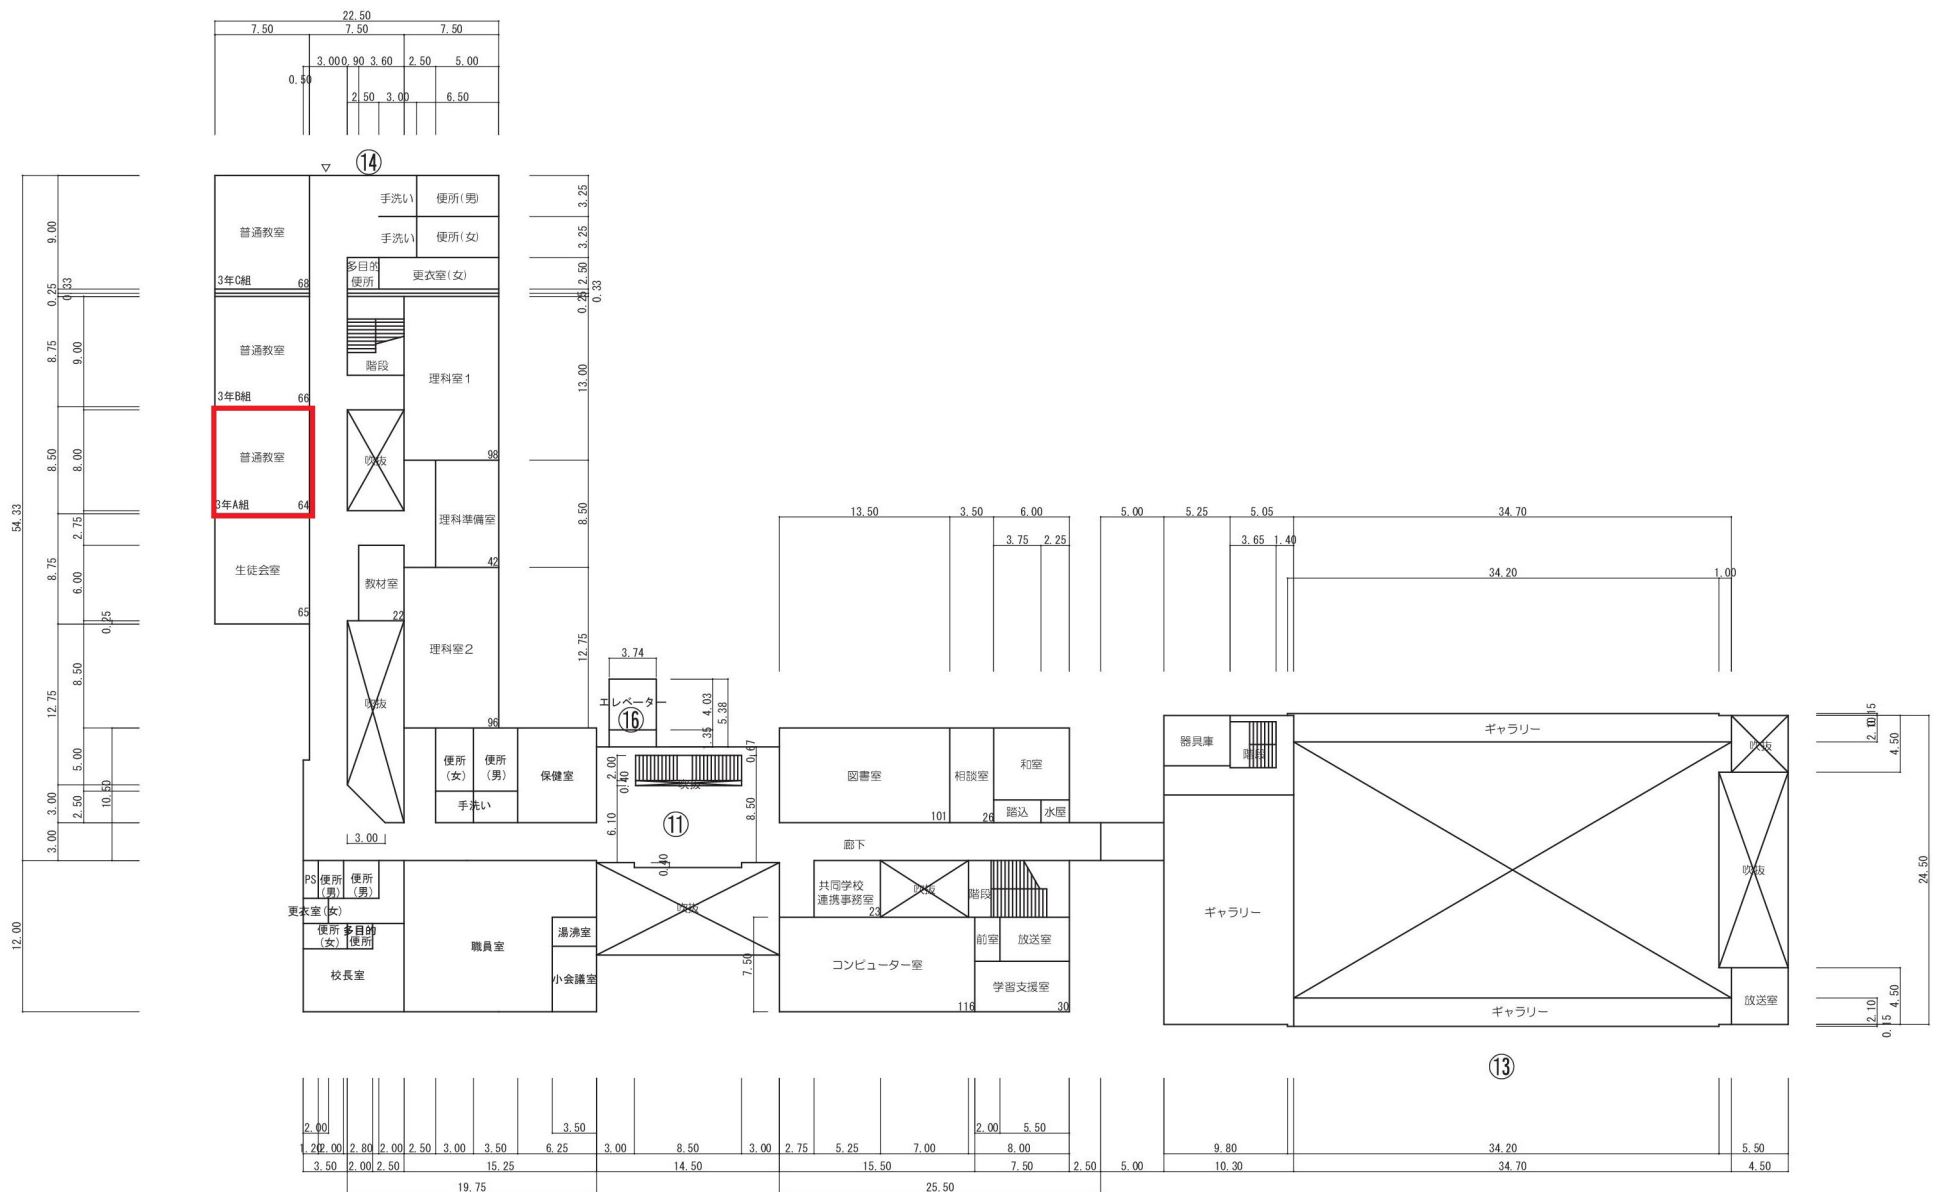

2階平面図

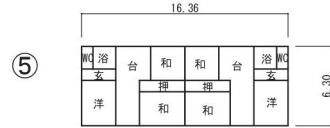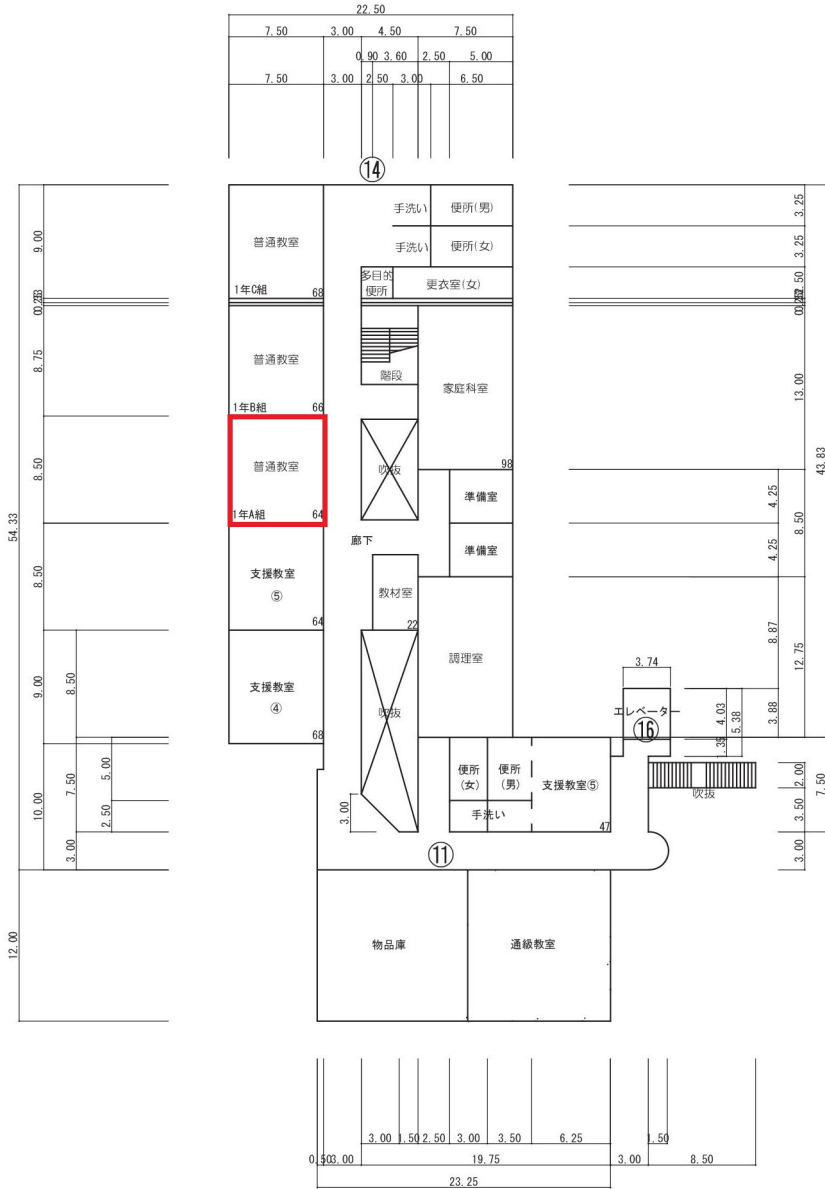

3階平面図