


建 物 概 要

建築場所	北海道上川郡東神楽町14号379-25の内
用途地域	市街化調整区域(用途指定なし)
防火指定	指定なし
敷地面積	2106.21㎡ (637.12坪)
建築面積	198.44㎡ (60.02坪) : 届出建物
延べ面積	198.44㎡ (60.02坪) : 届出建物
建ぺい率	60%
容積率	200%
その他の指定	開発行為は都計令21条1項2号及び第2項一号で定める建築物として許可不要




附近見取図

④ : 現況敷地写真撮影方向を示す。

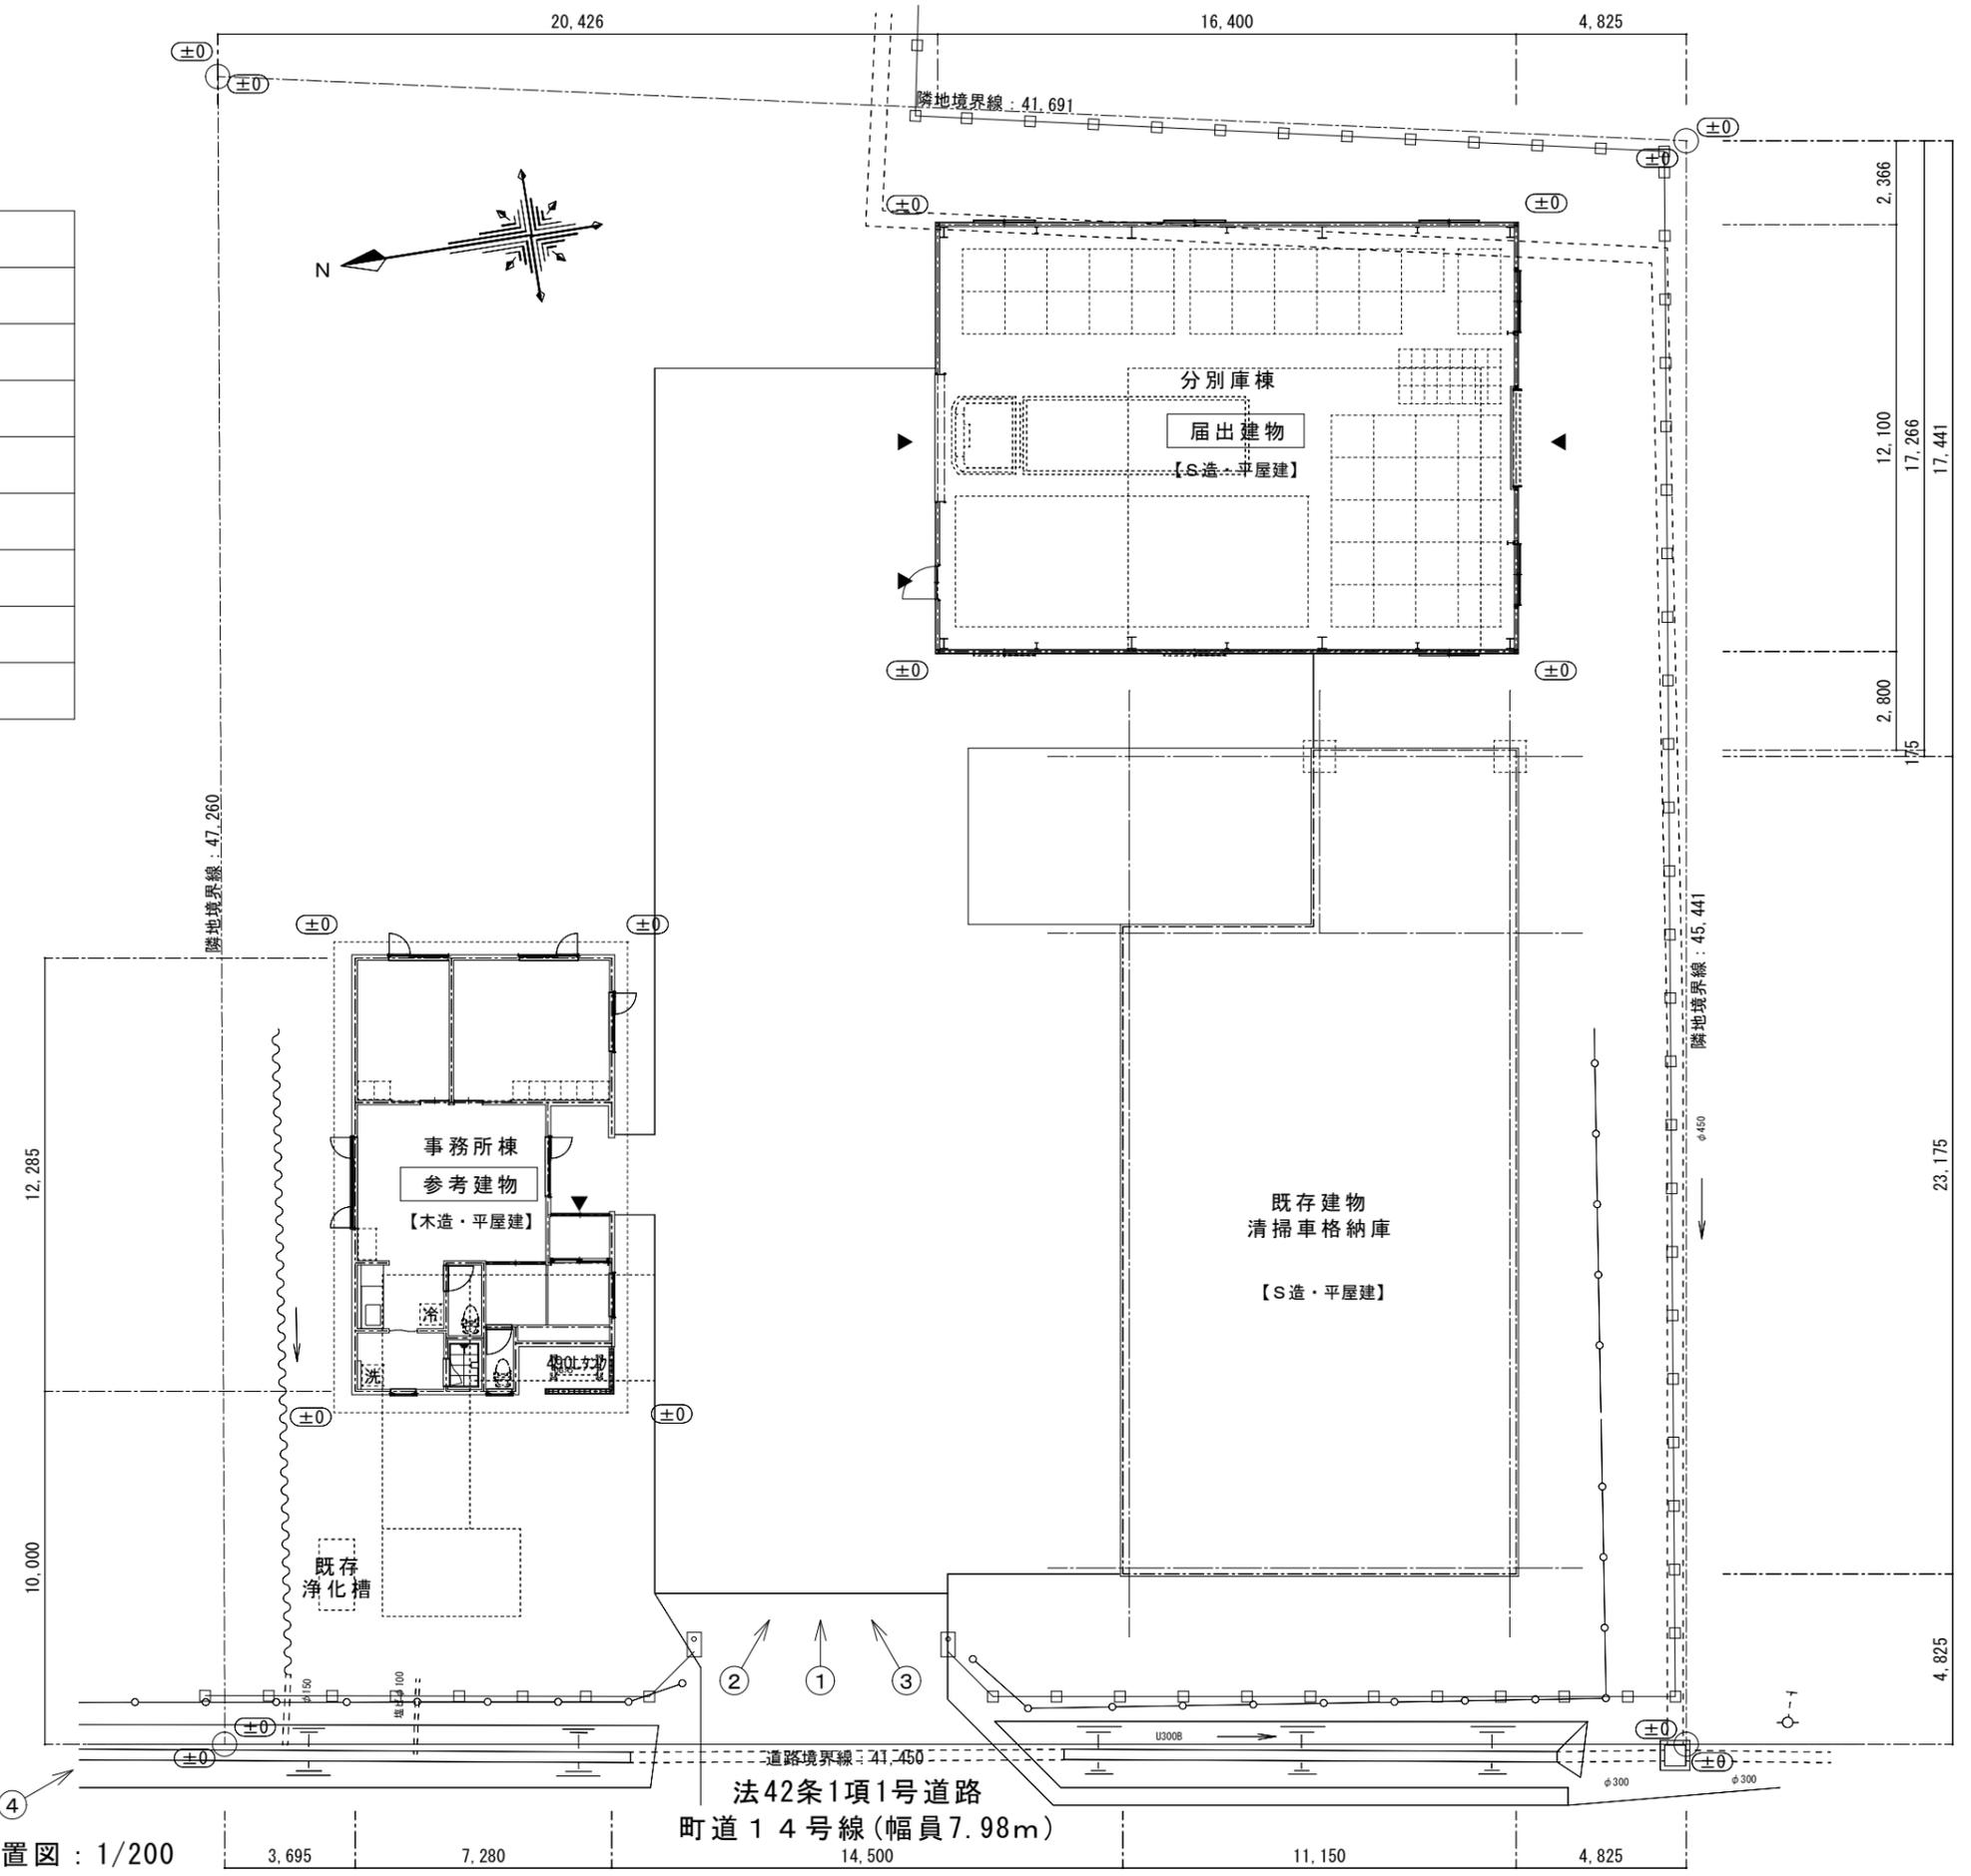

配置図 : 1/200


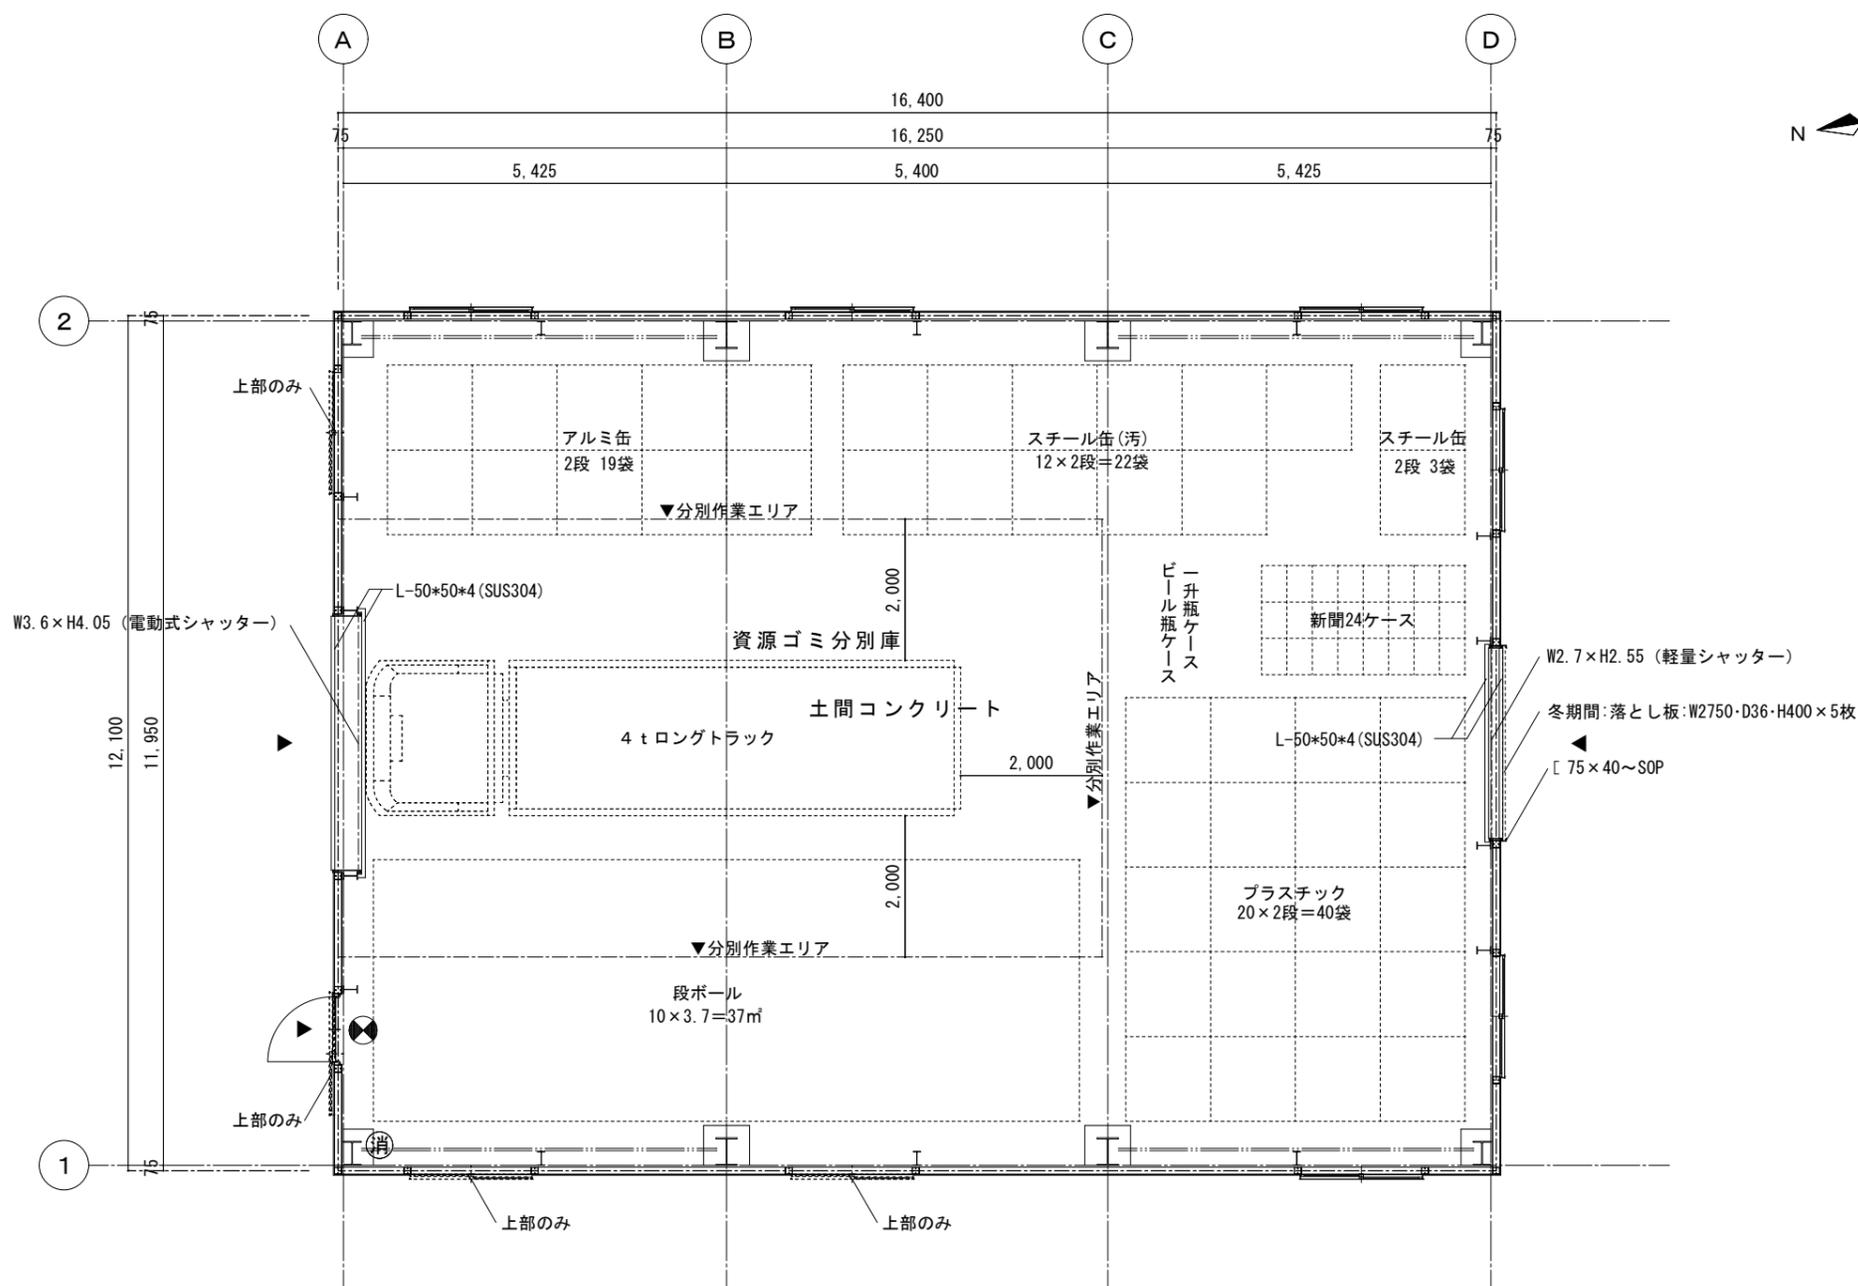


平面図 : 1/100

- 誘導標識(蓄光)を示す。1か所
(シル印刷 平付け型 360×120 避難口誘導灯 塩ビ製)
- 消 ABC消火器を示す。(建物規模)




資源ゴミ分別庫棟：届出建物

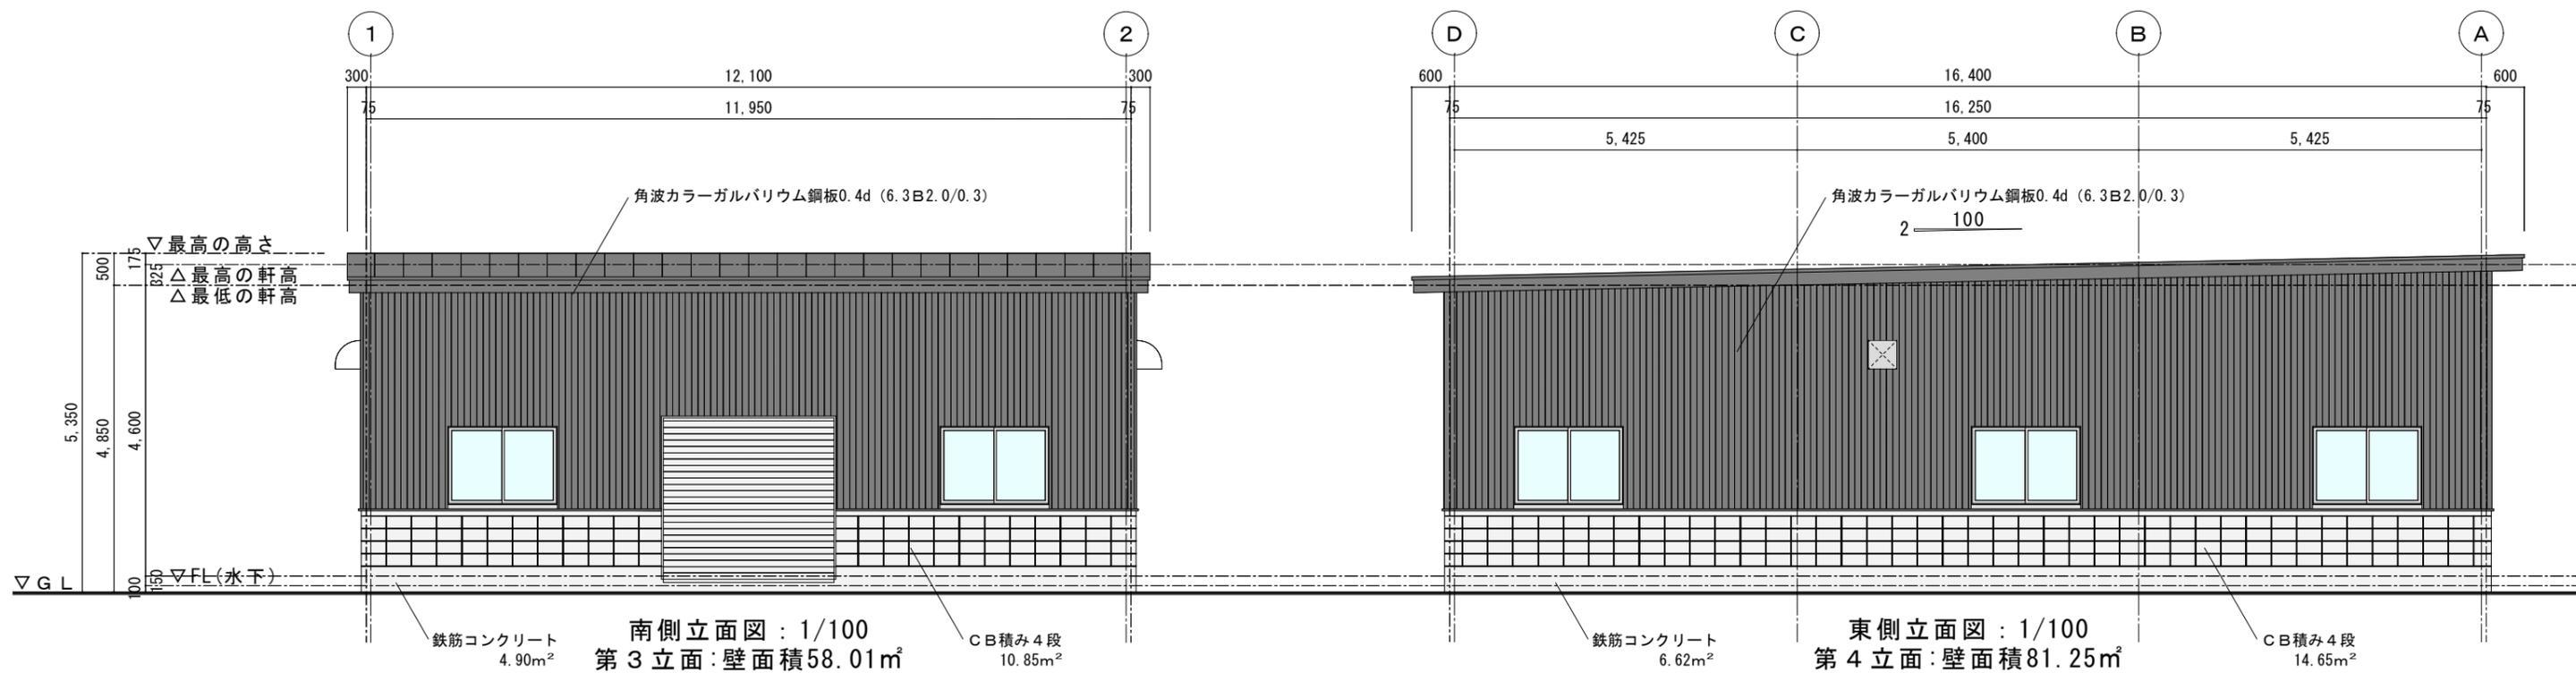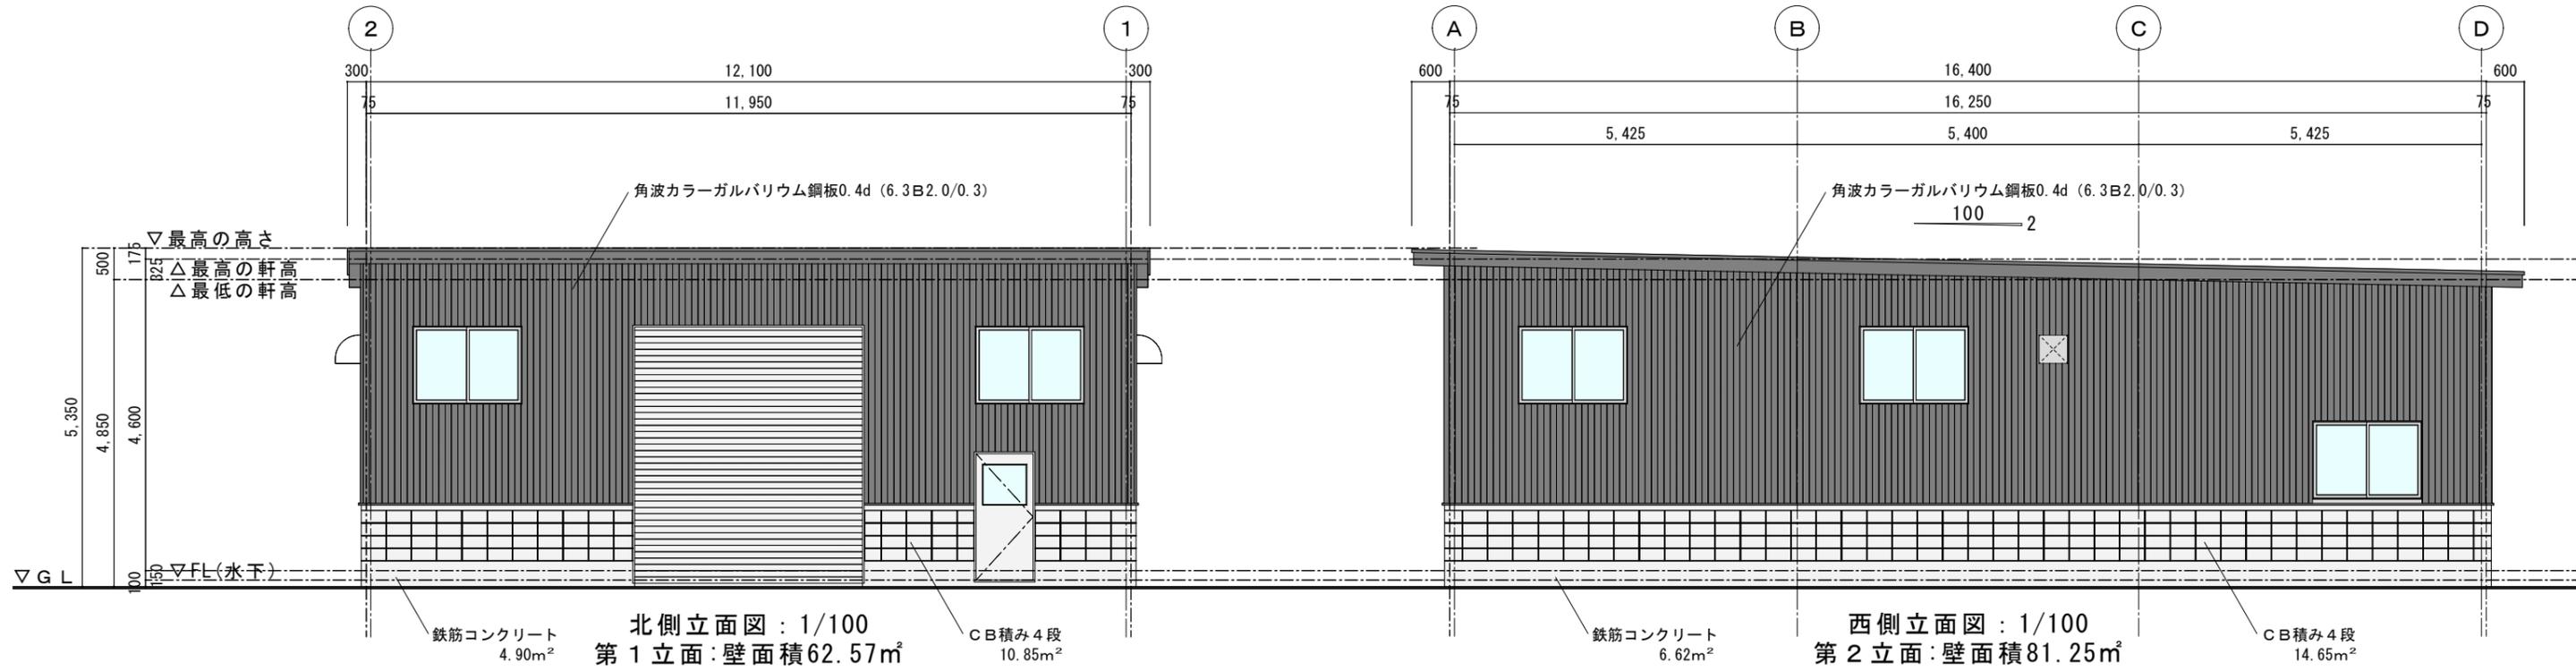

※表記壁面積に建具は考慮されておられません。





事務所棟：参考(100㎡以下 届出建物と同時期に敷地内建設)

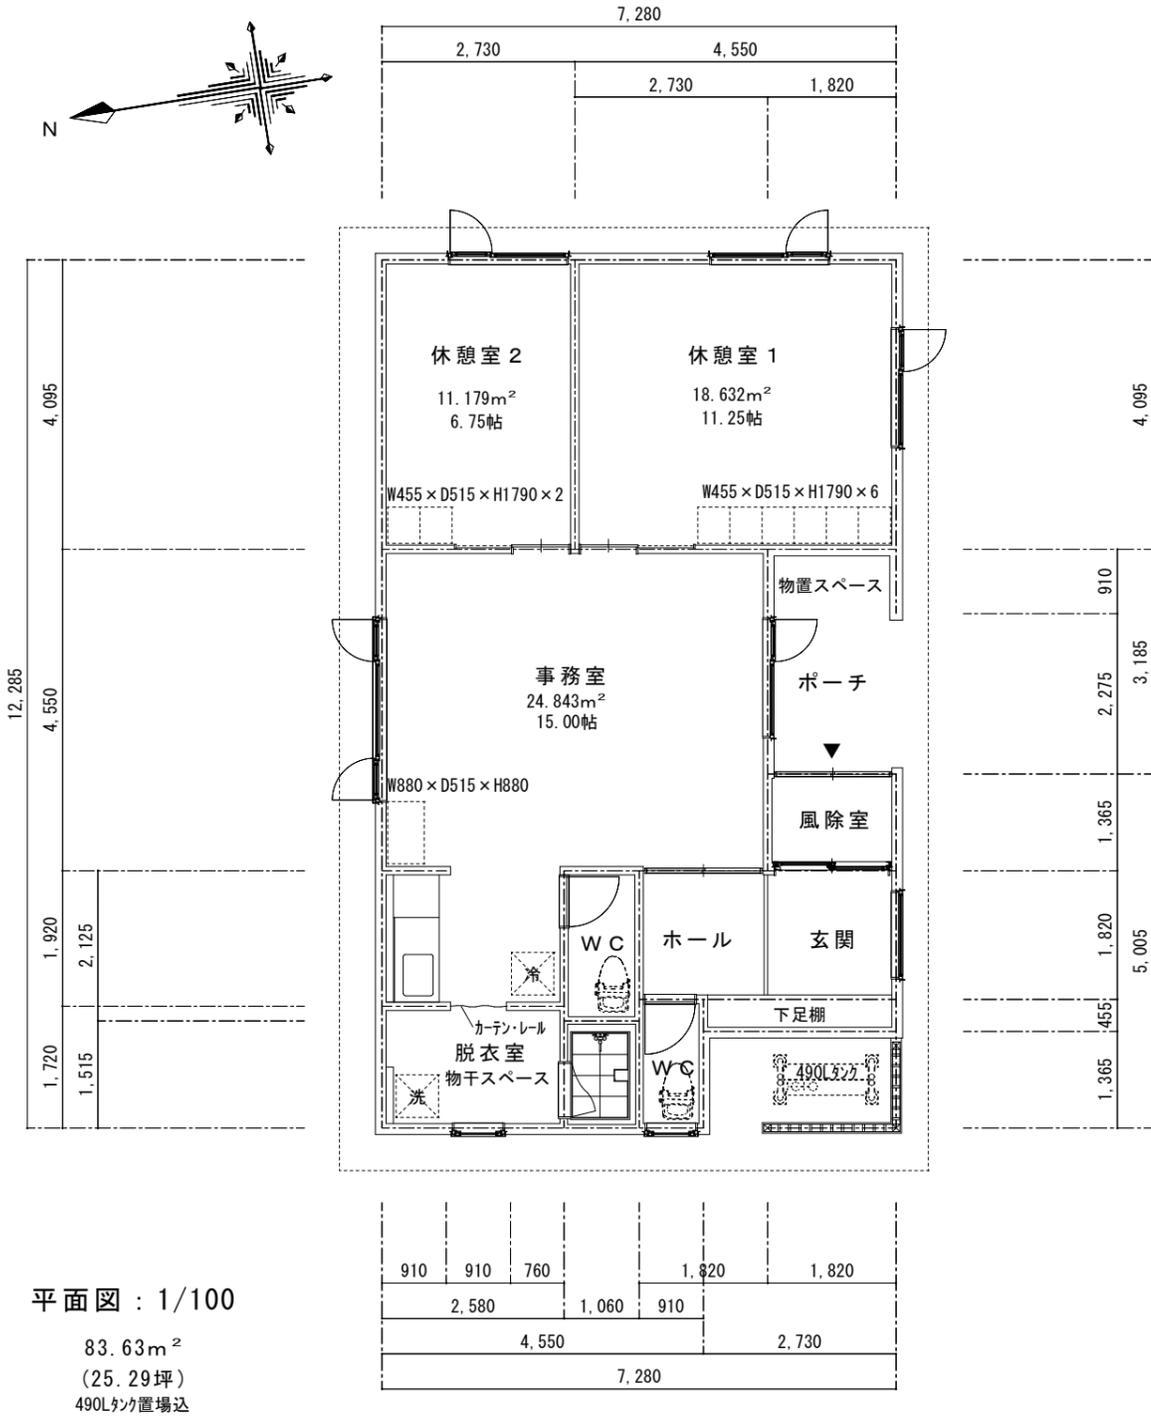

平面図：1/100

83.63m²
(25.29坪)
490L²位置場込

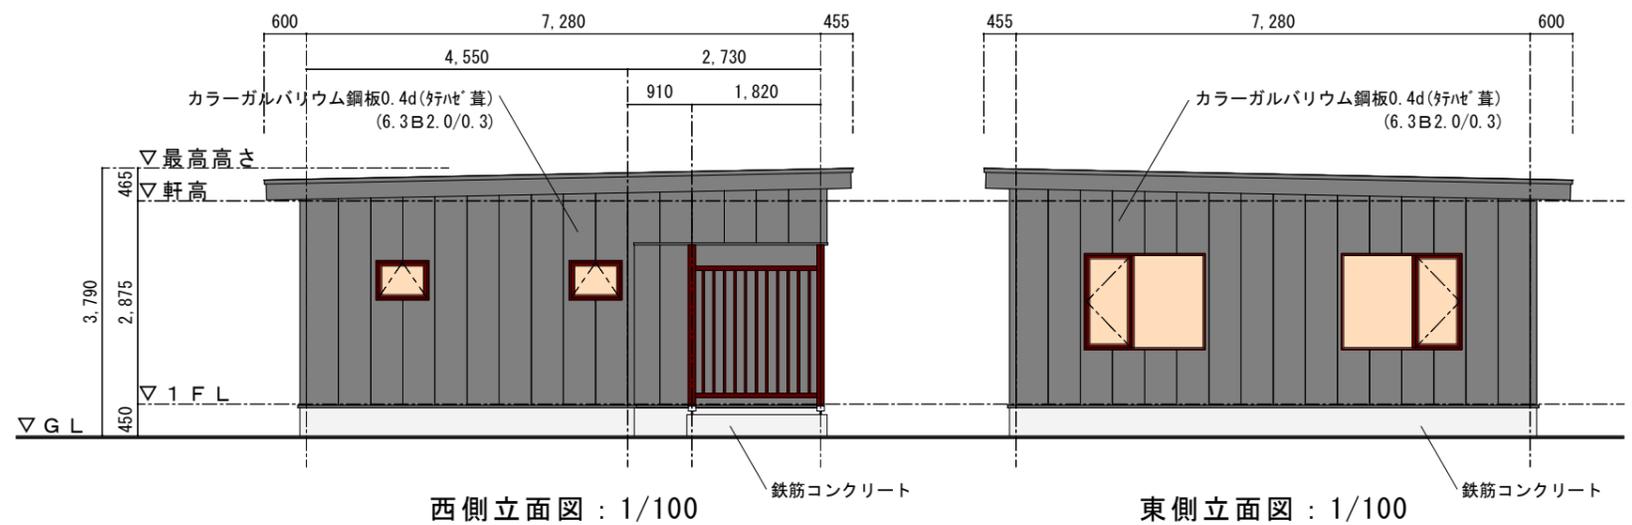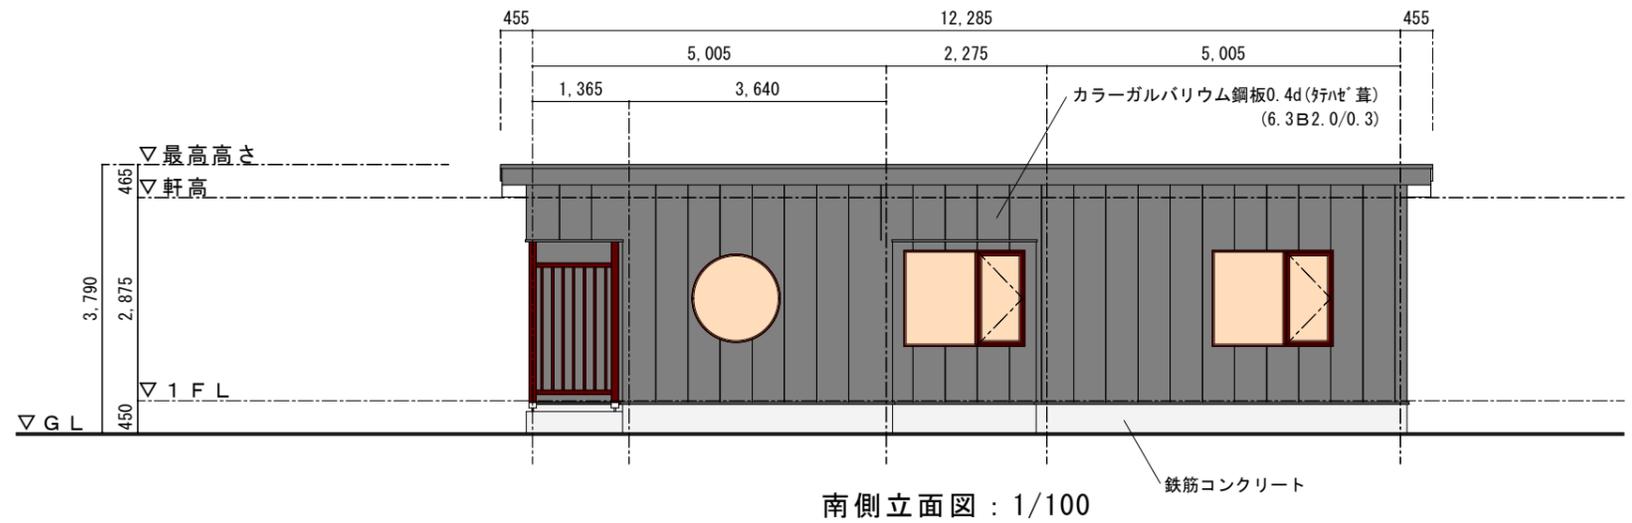



①



②



③



④

