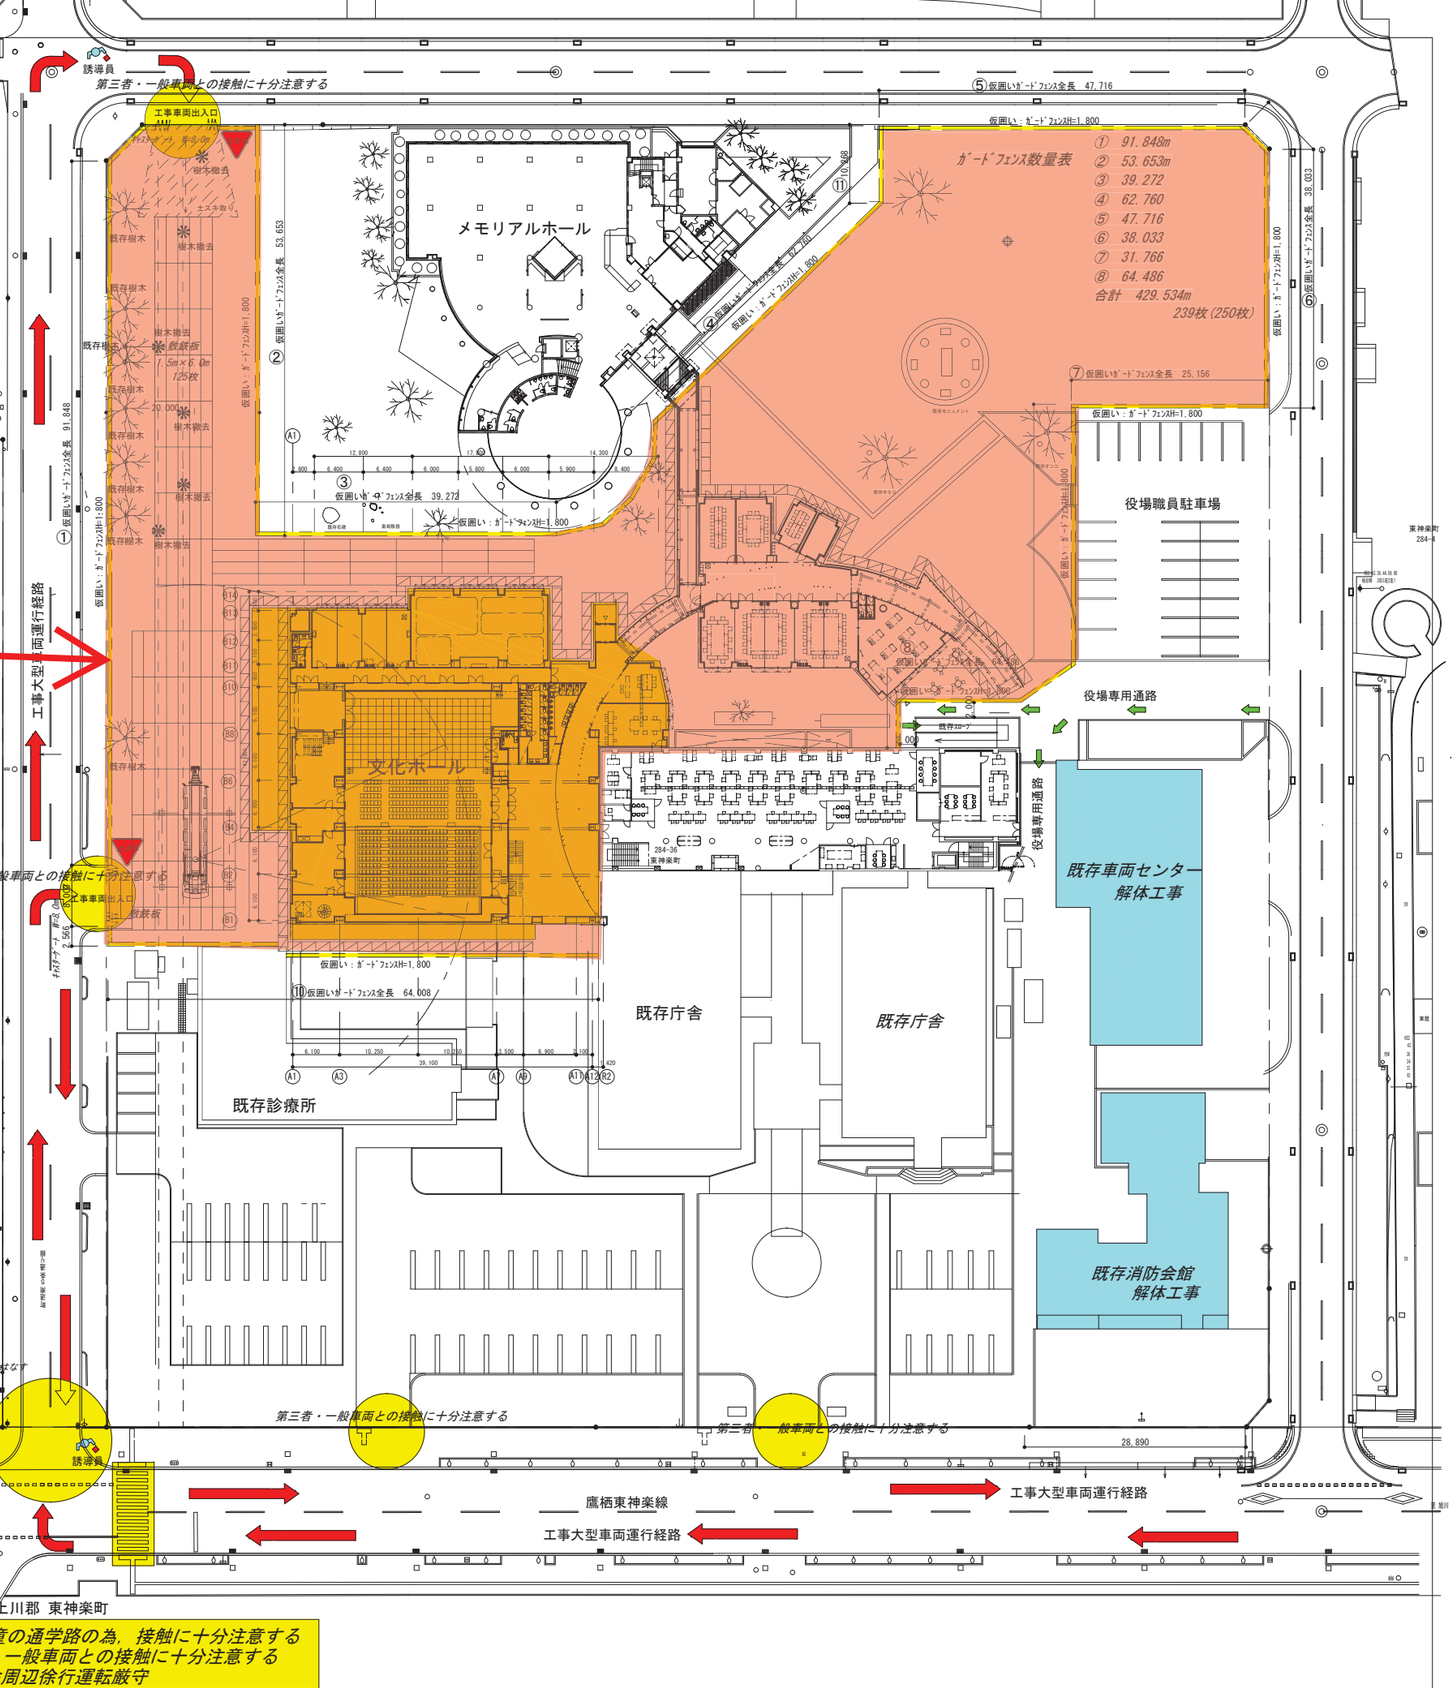
誘導員
第三者・一般車両との接触に十分注意する
工事車両出入口
仮囲い：ｶﾞｰﾄﾞﾌｪﾝｽH=1,800
ｶﾞｰﾄﾞﾌｪﾝｽ数量表
① 91.848m
② 53.653m
③ 39.272
④ 62.760
⑤ 47.716
⑥ 38.033
⑦ 31.766
⑧ 64.486
合計 429.534m
239枚（250枚）
メモリアルホール
文化ホール
役場職員駐車場
役場専用通路
役場専用道路
既存車両センター
解体工事
既存庁舎
既存庁舎
既存消防会館
解体工事
既存診療所
工事大型車両通行経路
284-36
東神楽町
既存ヨーデン
既存樹木
樹木撤去
既存銀杏
既存植込
既存モニュメント
